


ФАСАД 1-6

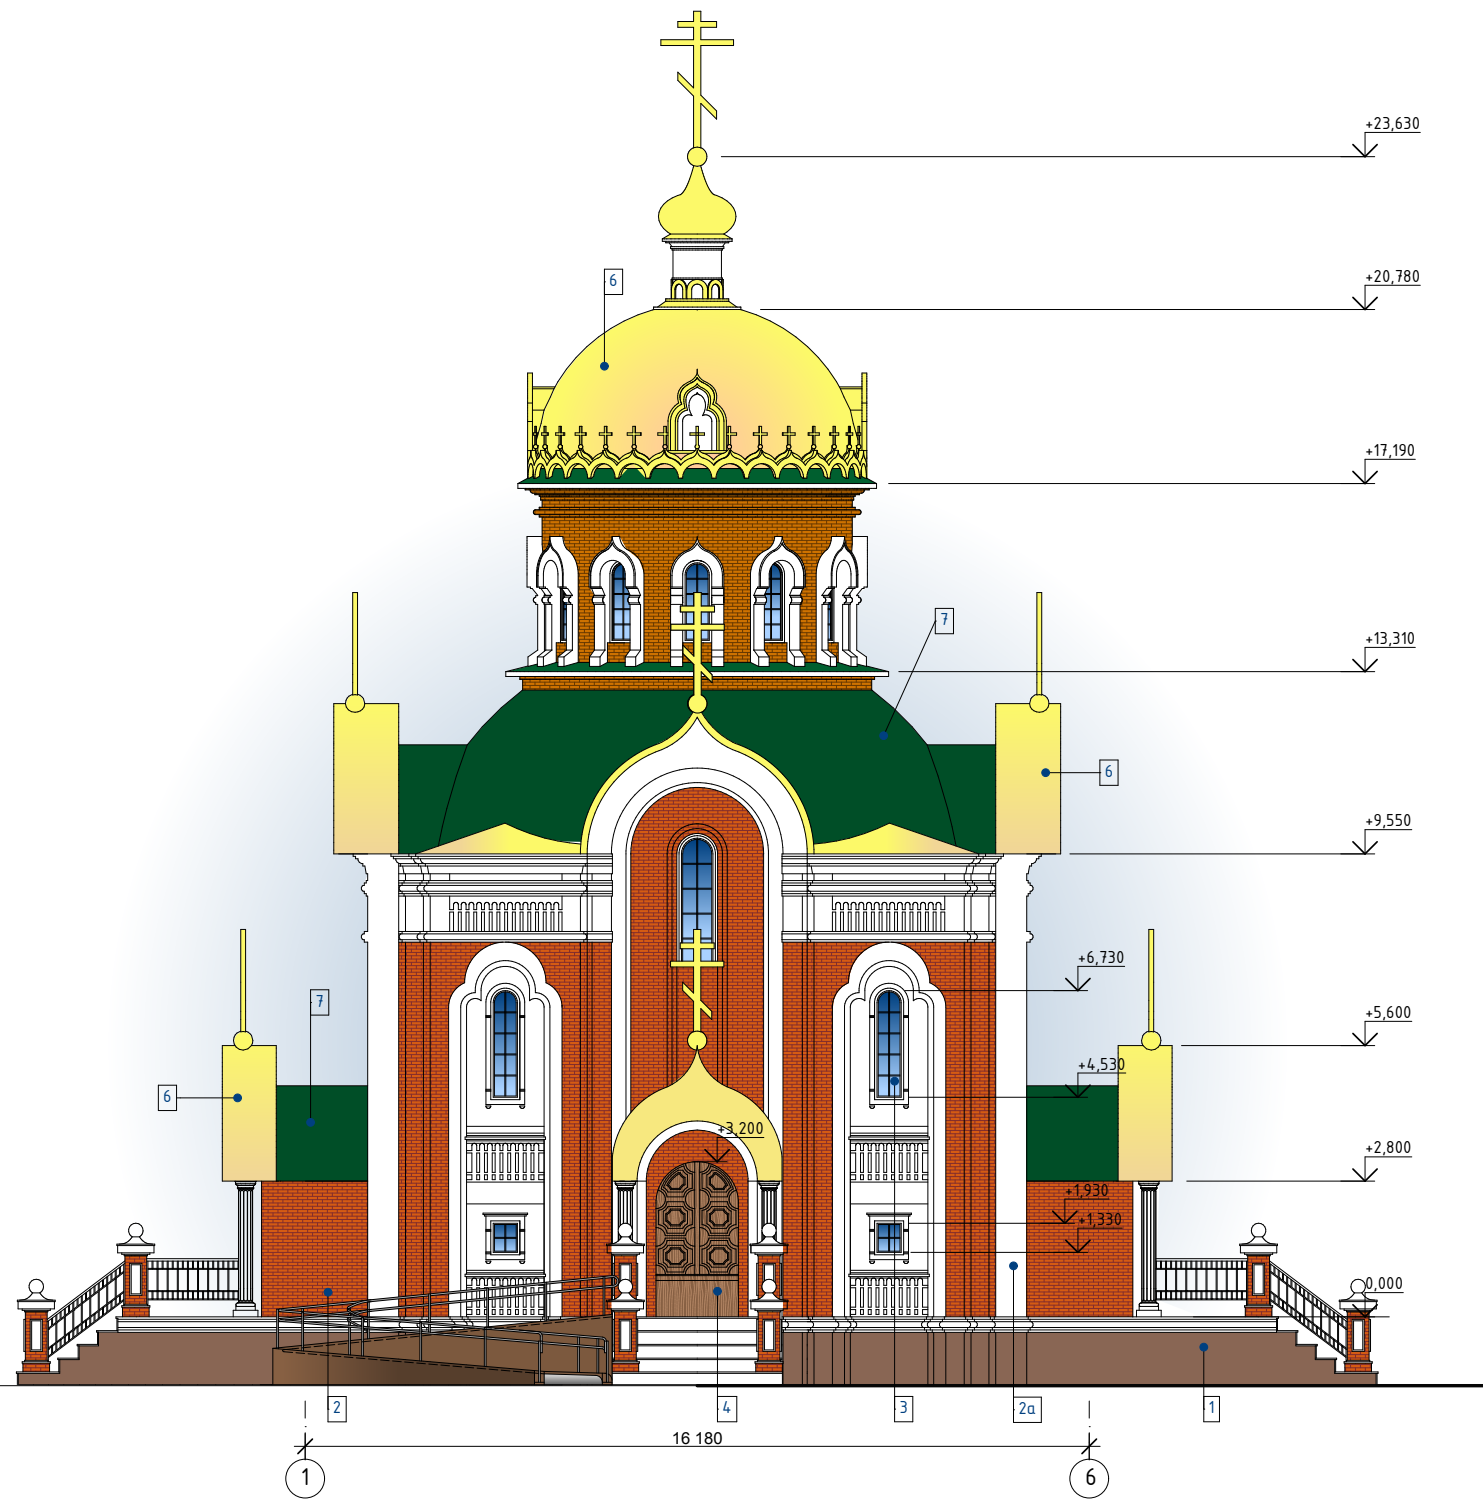

ФАСАД Л-А

